


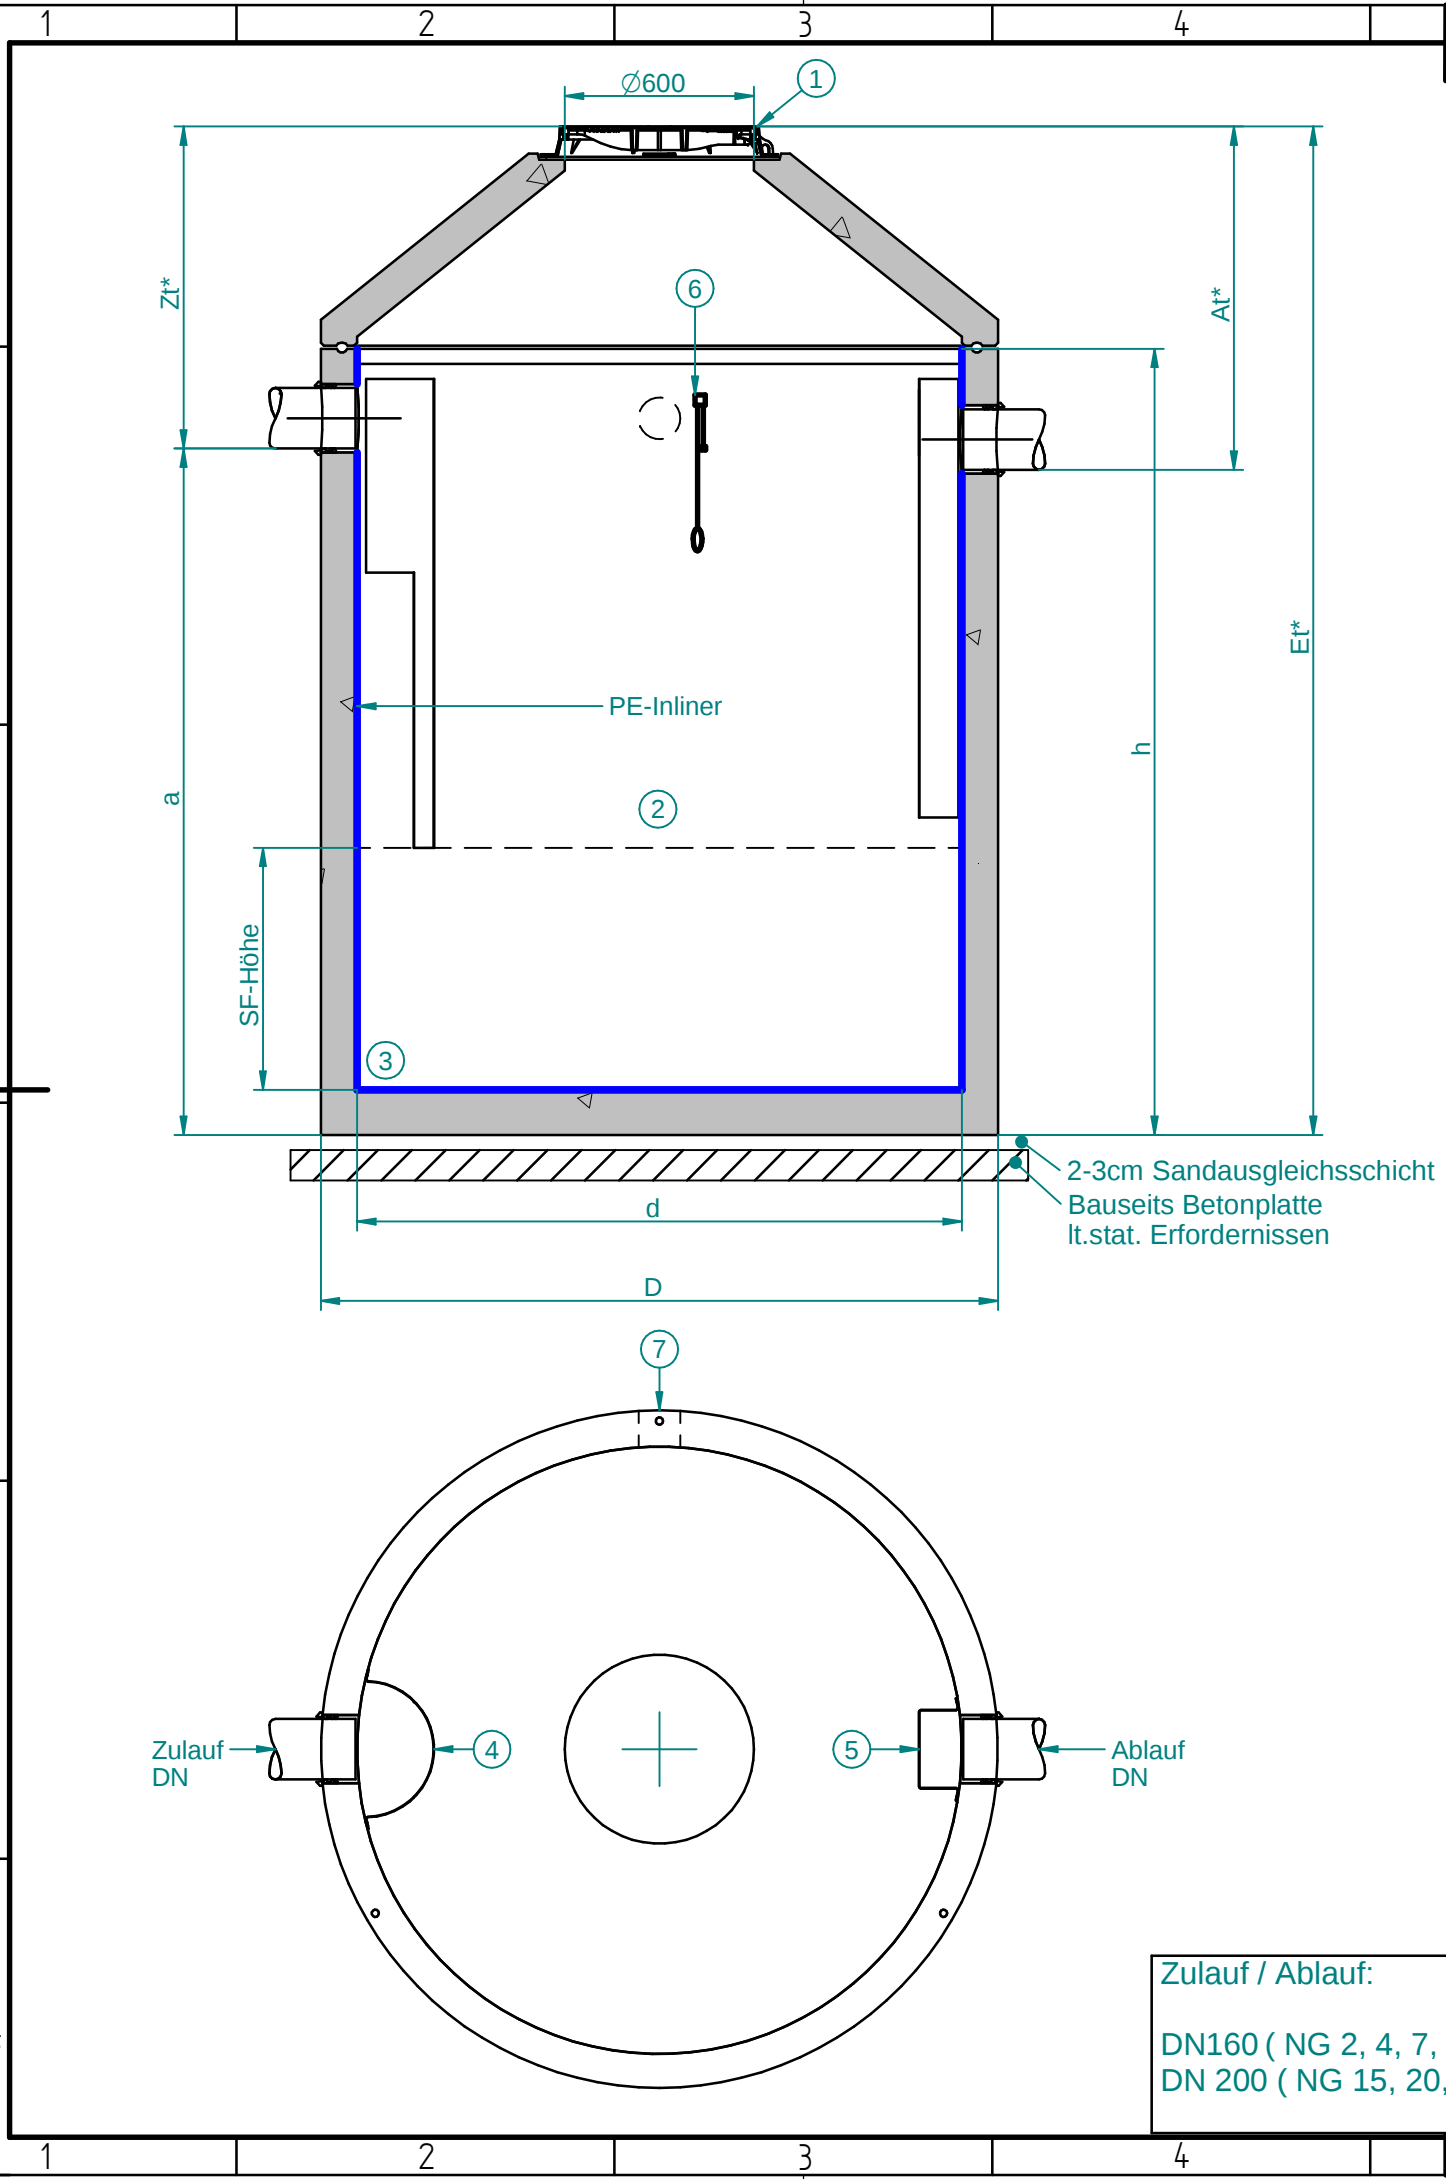

- 1

Abdeckung:  
Klasse D400
- 2

Abscheider
- 3

Schlammfang
- 4

Zulauf tauchschürze

5

Ablauf tauchschürze

6

Optional Alarmanlage

7

Optional  
Leerrohranschluss DN110

| Type            | NG | SF [m²] | SF-Höhe [mm] | Fettspeichermenge [lt] | Gr. Stück Gew [t] | Ges. Gew [t] |
|-----------------|----|---------|--------------|------------------------|-------------------|--------------|
| M-FA2-10-02ICD  | 2  | 0,2     | 260          | 166                    | 1,7               | 2,5          |
| M-FA4-10-04ICD  | 4  | 0,4     | 510          | 166                    | 2,1               | 2,9          |
| M-FA7-12-07ICD  | 7  | 0,7     | 620          | 283                    | 2,9               | 4,0          |
| M-FA10-15-10ICD | 10 | 1,0     | 570          | 411                    | 4,1               | 5,6          |
| M-FA15-20-15ICD | 15 | 1,5     | 480          | 802                    | 4,8               | 6,4          |
| M-FA20-20-20ICD | 20 | 2,0     | 640          | 802                    | 5,4               | 6,9          |
| M-FA25-20-25ICD | 25 | 2,5     | 800          | 1029                   | 6,4               | 8,0          |

| Type            | Zt [ mm ] | At [mm] | Et [mm] | a [mm] | h [mm] | d [mm] | D [mm] | Anzahl Deckel |
|-----------------|-----------|---------|---------|--------|--------|--------|--------|---------------|
| M-FA2-10-02ICD  | 1040      | 1110    | 2070    | 1030   | 1350   | 1000   | 1240   | 1             |
| M-FA4-10-04ICD  | 1040      | 1110    | 2470    | 1430   | 1750   | 1000   | 1240   | 1             |
| M-FA7-12-07ICD  | 1040      | 1110    | 2720    | 1680   | 2000   | 1200   | 1440   | 1             |
| M-FA10-15-10ICD | 1040      | 1110    | 2520    | 1480   | 1800   | 1500   | 1800   | 1             |
| M-FA15-20-15ICD | 1065      | 1135    | 2535    | 1470   | 1800   | 2000   | 2240   | 1             |
| M-FA20-20-20ICD | 1065      | 1135    | 2785    | 1720   | 2050   | 2000   | 2240   | 1             |
| M-FA25-20-25ICD | 1065      | 1135    | 3335    | 2270   | 2600   | 2000   | 2240   | 1             |

Werkstoffe  
Behälter: Beton  
Einbauteile:  
Edelstahl/Kunststoff

\*Änderung der Zulauftiefe  
nach Rücksprache mit  
PURATOR möglich

Naturmaße  
überprüfen!  
Techn. Änderungen vorbehalten

|                          |         |                              |                       |                           |
|--------------------------|---------|------------------------------|-----------------------|---------------------------|
| according to<br>ISO 8015 |         | edges<br>ISO 13715           | scale<br>1:20<br>mass | standard                  |
|                          |         |                              | material<br>Beton/PE  |                           |
|                          |         | date                         | username              | name                      |
|                          |         | modeled 12.01.2026           | M.P.                  | ECOLIP-BPE-Fettabscheider |
|                          |         | drawn 12.01.2026             | M.P.                  | M-FA-ALLGEMEIN-ICD        |
|                          |         | checked 12.01.2026           | M.P.                  | Typenzeichnung            |
|                          |         | draw#                        |                       | Index                     |
|                          |         | M-FA-ALLGEMEIN-ICD-5085-AT-A |                       |                           |
| rev.                     | comment | date                         | BVH: -                |                           |

Zulauf / Ablauf:

DN160 ( NG 2, 4, 7, 10 )  
DN 200 ( NG 15, 20, 25 )