


1 2 3 4 5

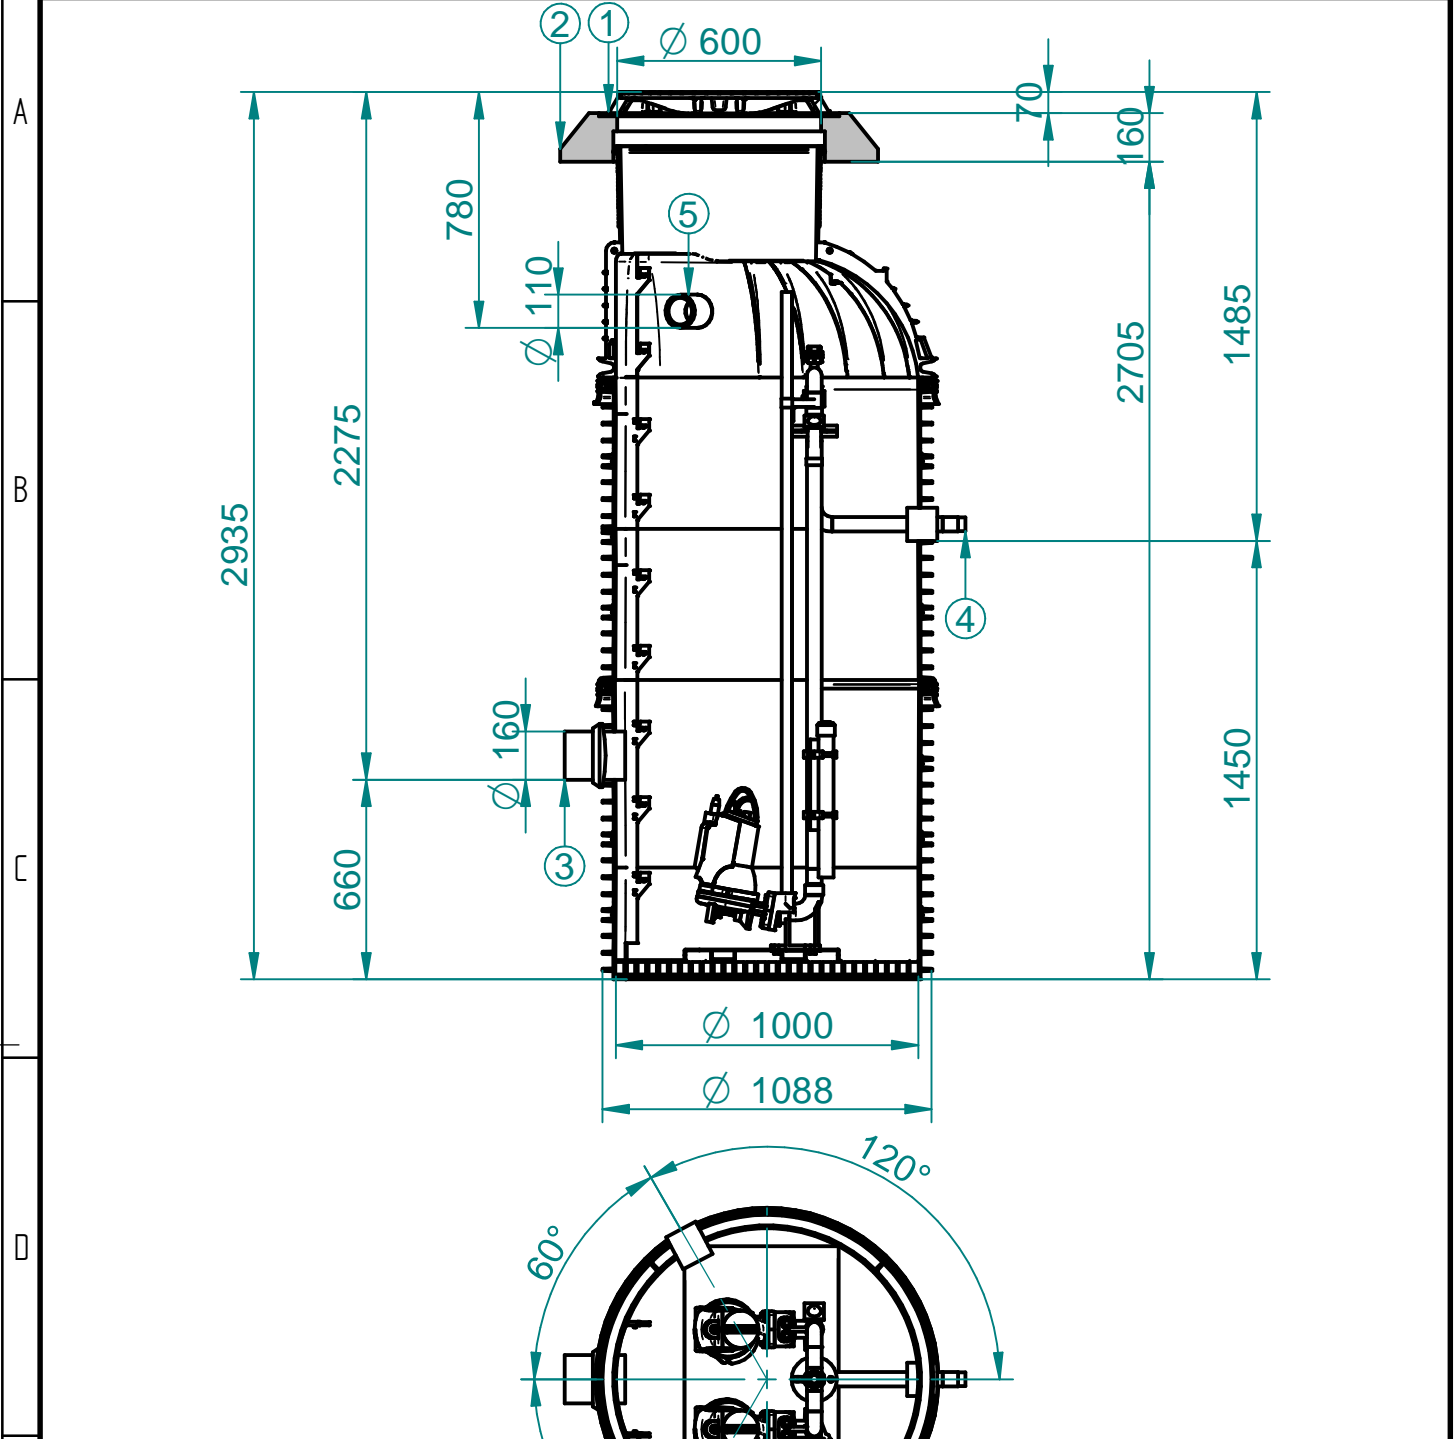

- ① Schachtabdeckung Kl. B125
- ② Lastabtragring aus Beton für Schachtabdeckung Kl. B125
- ③ Zulaufanschluss DN150 (DN200 auf Anfrage)
- ④ Druckleitungsanschluss $\frac{6}{4}$ Edelstahl
- ⑤ 1x Kabeldurchführung DN100
1x Be- und Entlüftung DN100

		edges ISO 13715		scale 1:25 mass 0 kg		standard	
		according to ISO 8015		material			
		date		username		name	
		modeled 12.01.2022		Catic		Purastream-2-MPAWB	
		drawn 12.01.2022		Catic		PS-2-MPAWB	
		checked				PS-2-MPAWB	
						draw#	
						PS-2-MPAWB-PWN-TZ-A	
						Index	
						BVH: Systemskizze	
rev.	comment	date	name				

