
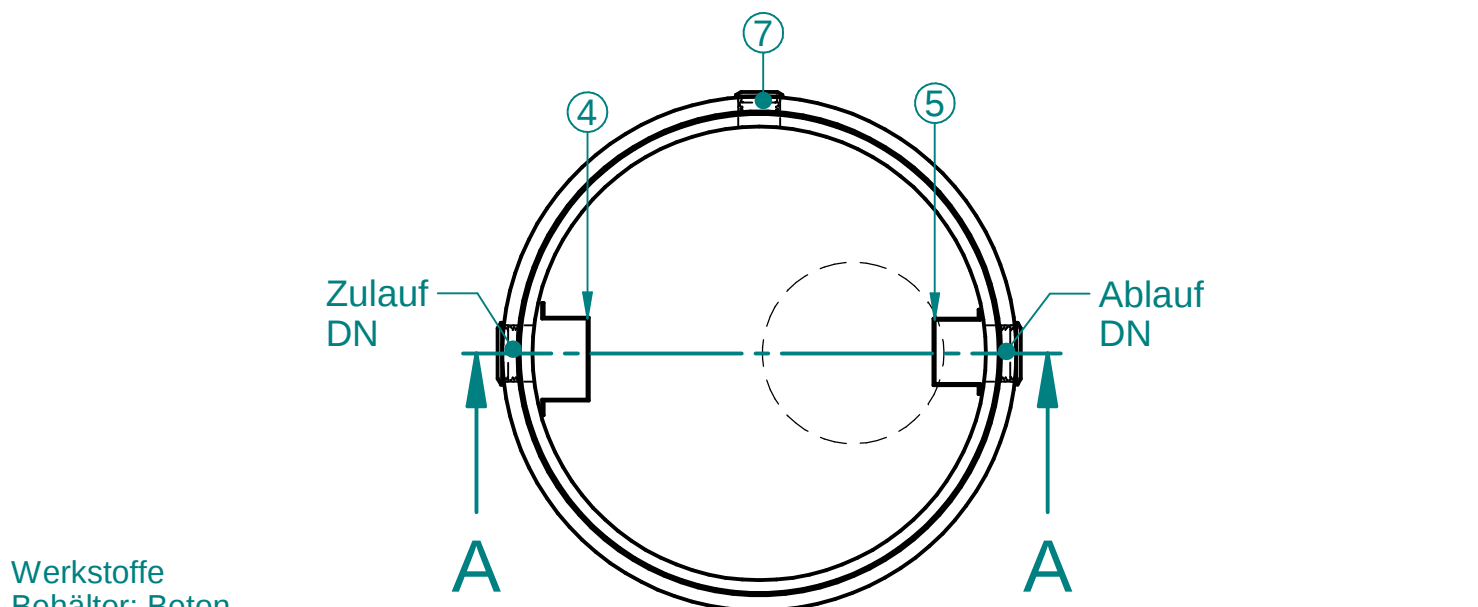


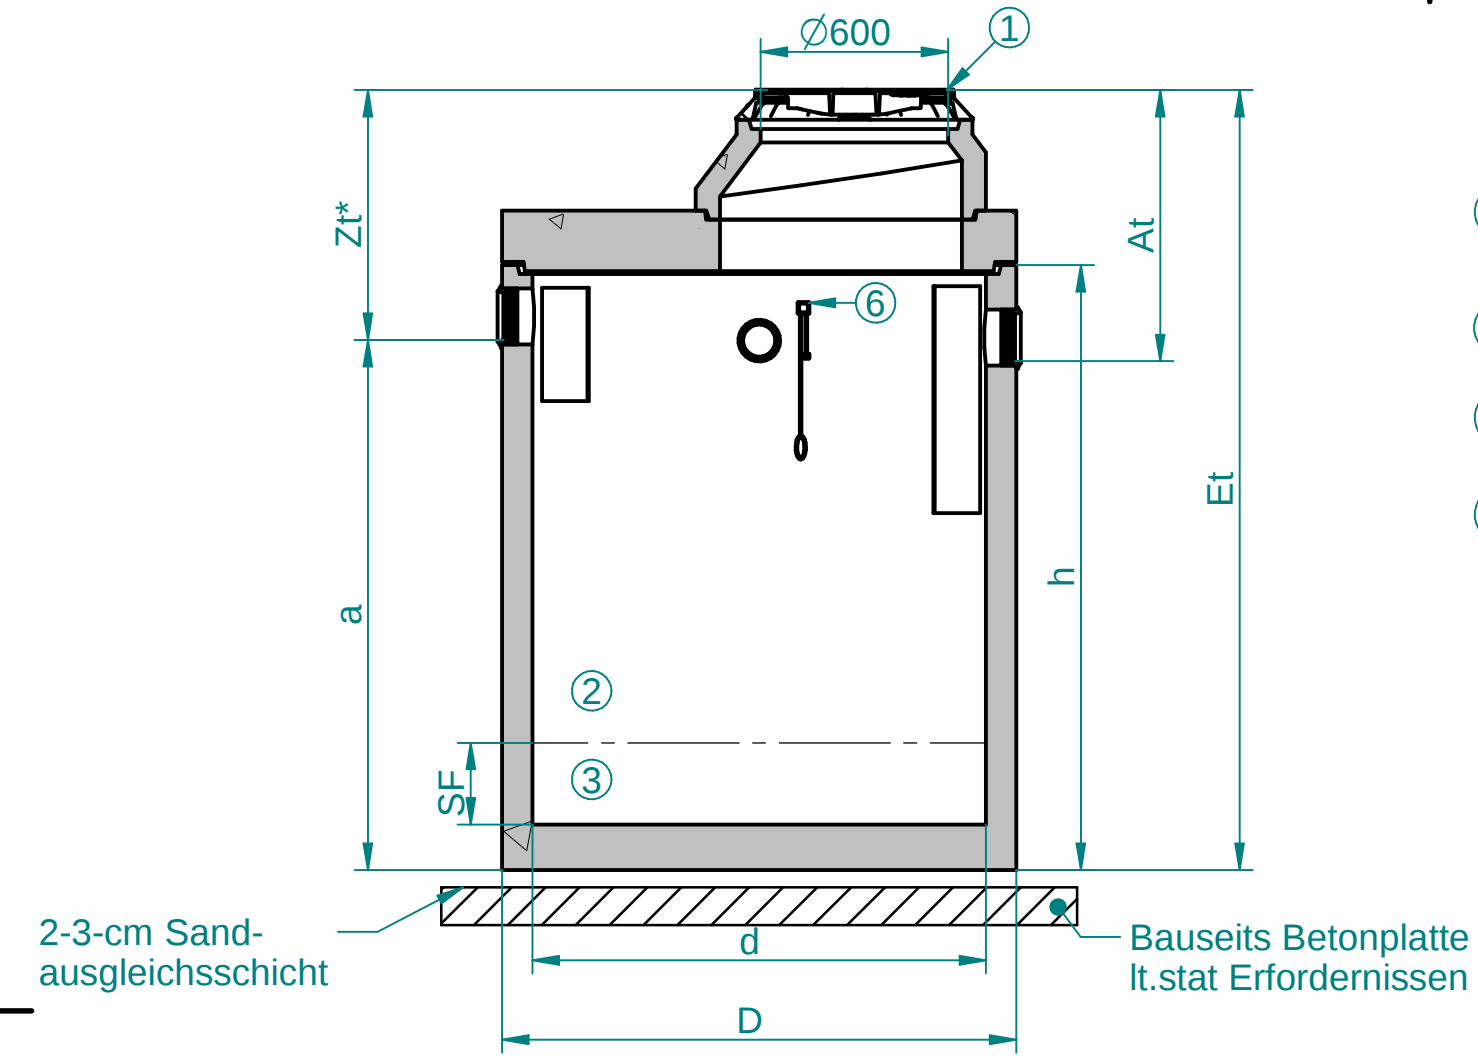

Werkstoffe
Behälter: Beton
Einbauteile:
Edelstahl/Kunststoff

* Änderung der Zt
nach Rücksprache mit
PURATOR möglich

Naturmaße
überprüfen!

Techn. Änderungen vorbehalten

Section A-A

Zulauf / Ablauf:

DN160 (NG 2, 4, 5, 7, 10)
DN 200 (NG 12, 15, 20)

max. Fettschichtdicke: 160 [mm]

- 1

Abdeckung:
Klasse D400
- 2

Abscheider
- 3

Schlammfang
- 4

Zulauftauschschürze
- 5

Ablauftauschschürze
- 6

Optional Alarmanlage
- 7

Optional
Leerrohranschluss DN110

Type	NG	SF [m²]	SF-Höhe [mm]	Fettabscheiderinhalt [m³]	Fettspeichermenge [lt]	Gr. Stück Gew [t]	Ges. Gew [t]
FA2-10D	2	0,2	260	0,62	125	1,8	2,5
FA4-12D	4	0,4	350	1,03	180	2,9	3,6
FA5-15D	5	0,5	280	1,4	280	2,4	3,5
FA7-15D	7	0,7	400	2,0	280	3,1	4,1
FA10-20D	10	1,0	320	2,4	500	3,8	5,7
FA12-20D	12	1,2	400	3,34	500	4,7	6,6
FA15-25D	15	1,5	310	4,4	790	5,3	8,2
FA20-25D	20	2,0	410	5,1	790	5,8	8,7

Type	Zt [mm]	At [mm]	Et [mm]	a [mm]	h [mm]	d [mm]	D [mm]	Anzahl Deckel
FA2-10D	710	760	1925	1215	1570	1000	1240	1
FA4-12D	690	740	2150	1460	1800	1200	1470	1
FA5-15D	855	905	2070	1215	1500	1500	1700	1
FA7-15D	855	905	2570	1715	2000	1500	1700	1
FA10-20D	855	905	2070	1215	1500	2000	2200	2
FA12-20D	925	975	2570	1645	2000	2000	2200	2
FA15-25D	925	975	2320	1395	1750	2500	2700	2
FA20-25D	925	975	2570	1645	2000	2500	2700	2

		edges ISO 13715		scale mass		standard	
		according to ISO 8015				material Beton	
		date		username		name	
		modeled 03.07.2025		M.P.		ECOLIP-B-Fettabscheider	
		drawn 03.07.2025		M.P.			
		checked 03.07.2025		A.B.			
						mit Platte	
						draw#	
						Index	
						BVH: -	
rev.	comment	date	name				

